GEMARKUNG WELLENDINGEN

LANDKREIS ROTTWEIL

N

Geltungsbereich

BEBAUUNGSPLAN
Unter Elben - 1. Erweiterung
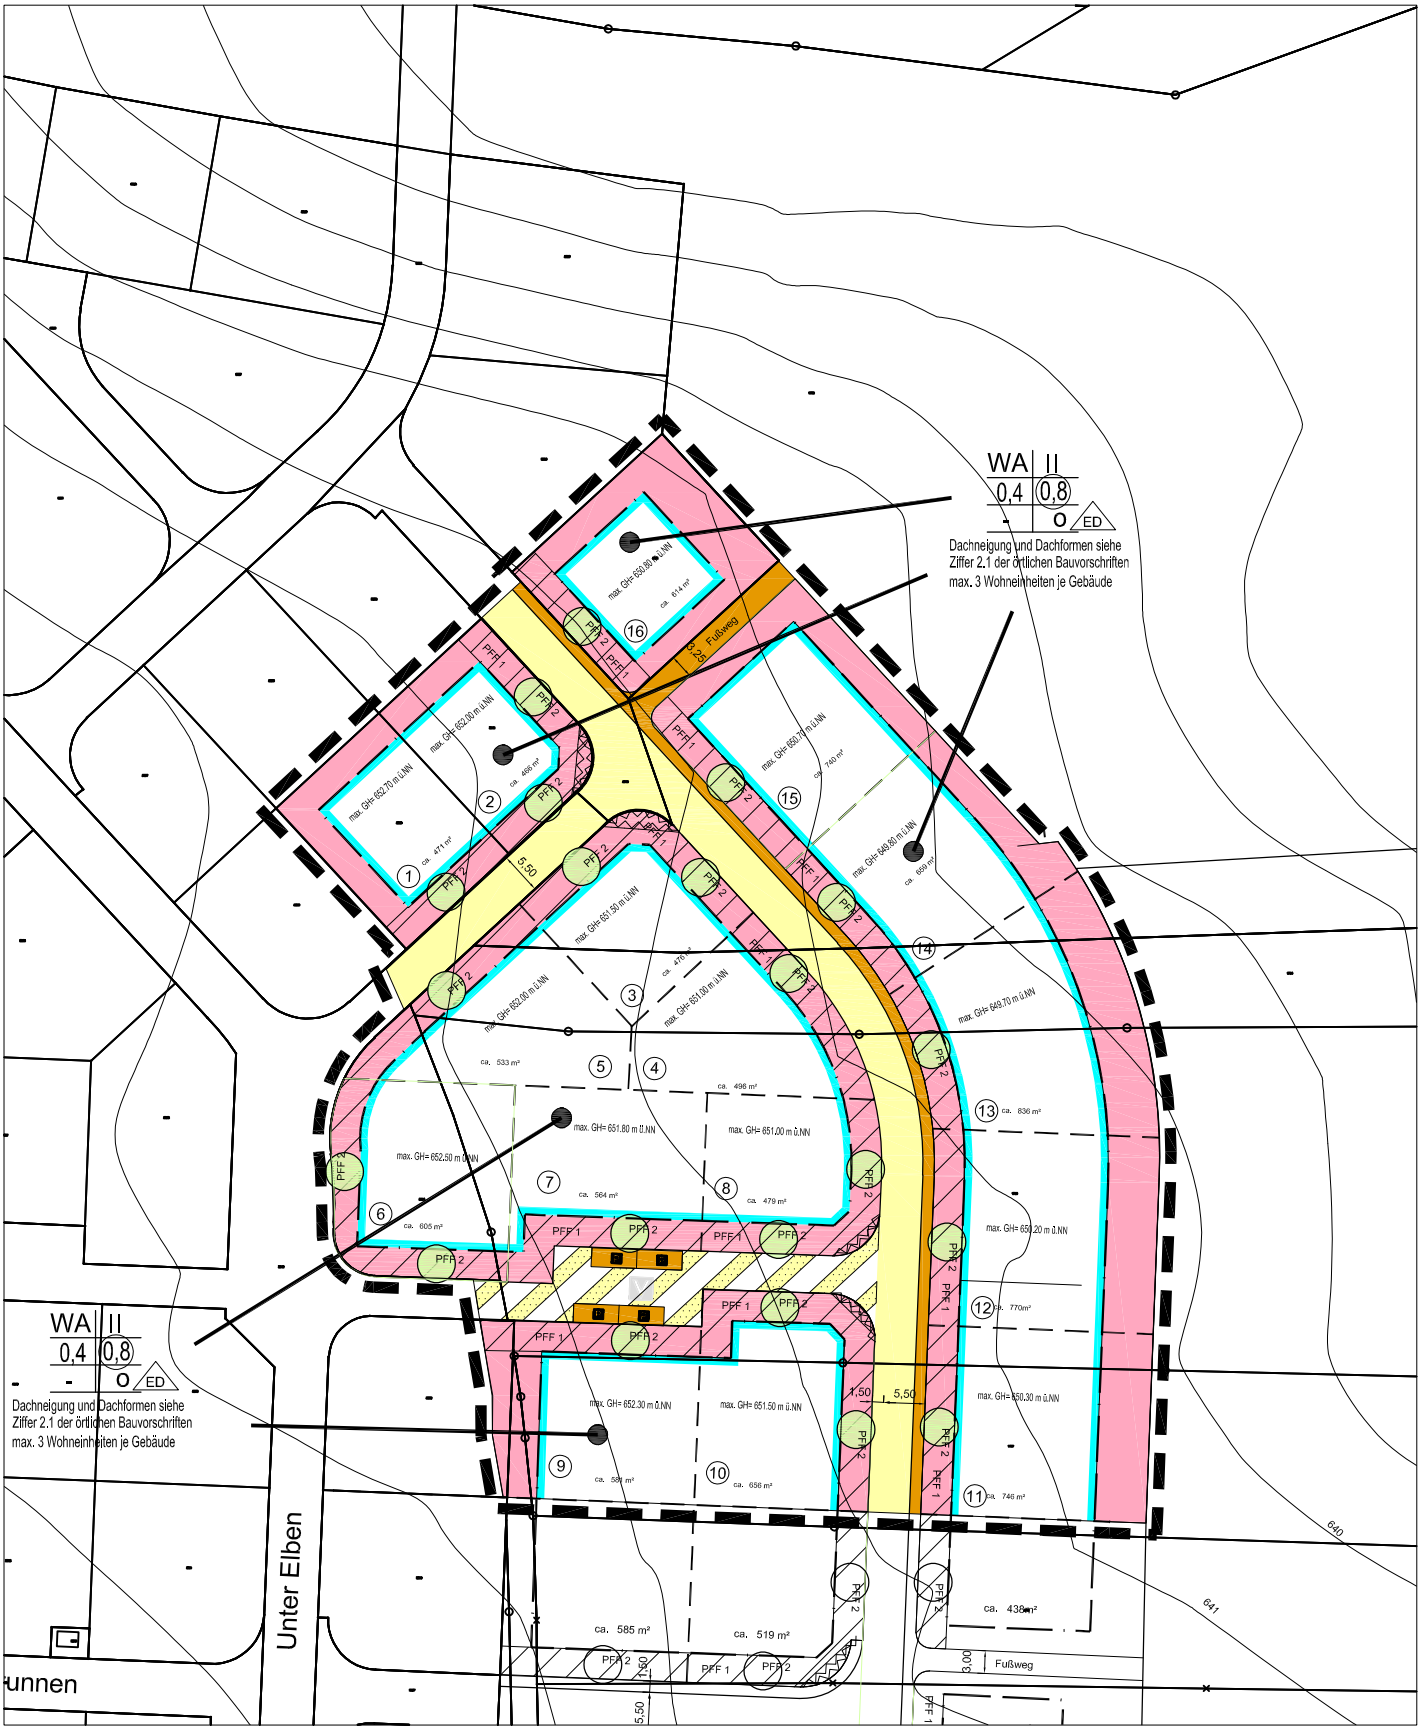
M= 1 : 1.000
Datum 05.05.2022